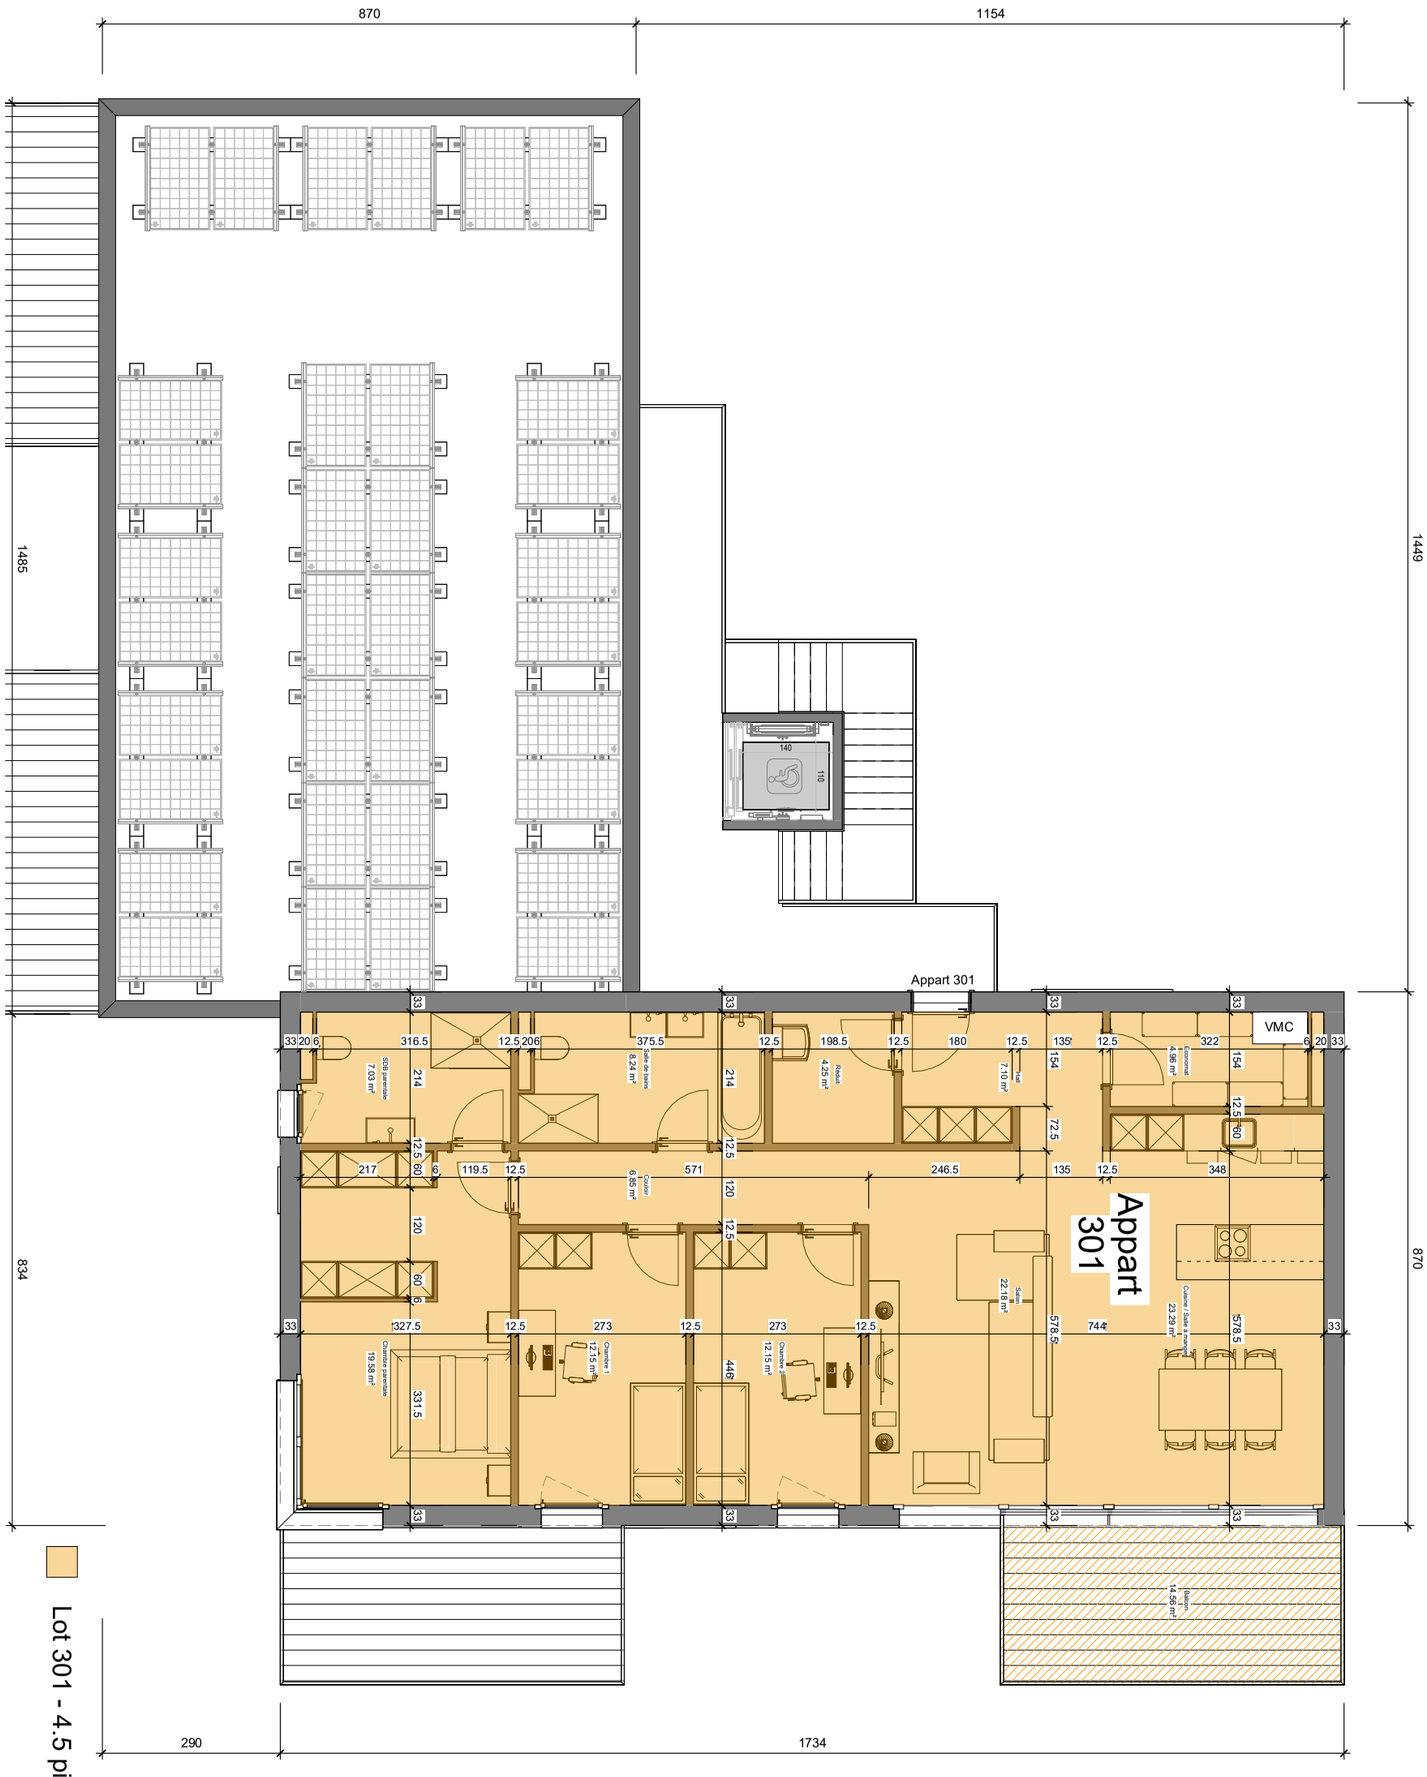

Etage 3 - Appartement 301 Bât. D

Hebati Immobilier
Rue du Câro 1, 1630 Bulle

Date : 12/01/2026
Echelle : 1 : 100

Atelier Architecture Concept Sàr, Route du Pâqui 1, 1720 Corminboeuf Tél : 026/ 466 40 00, E-mail : info@architecture-concept.ch Web : www.architecture-concept.ch