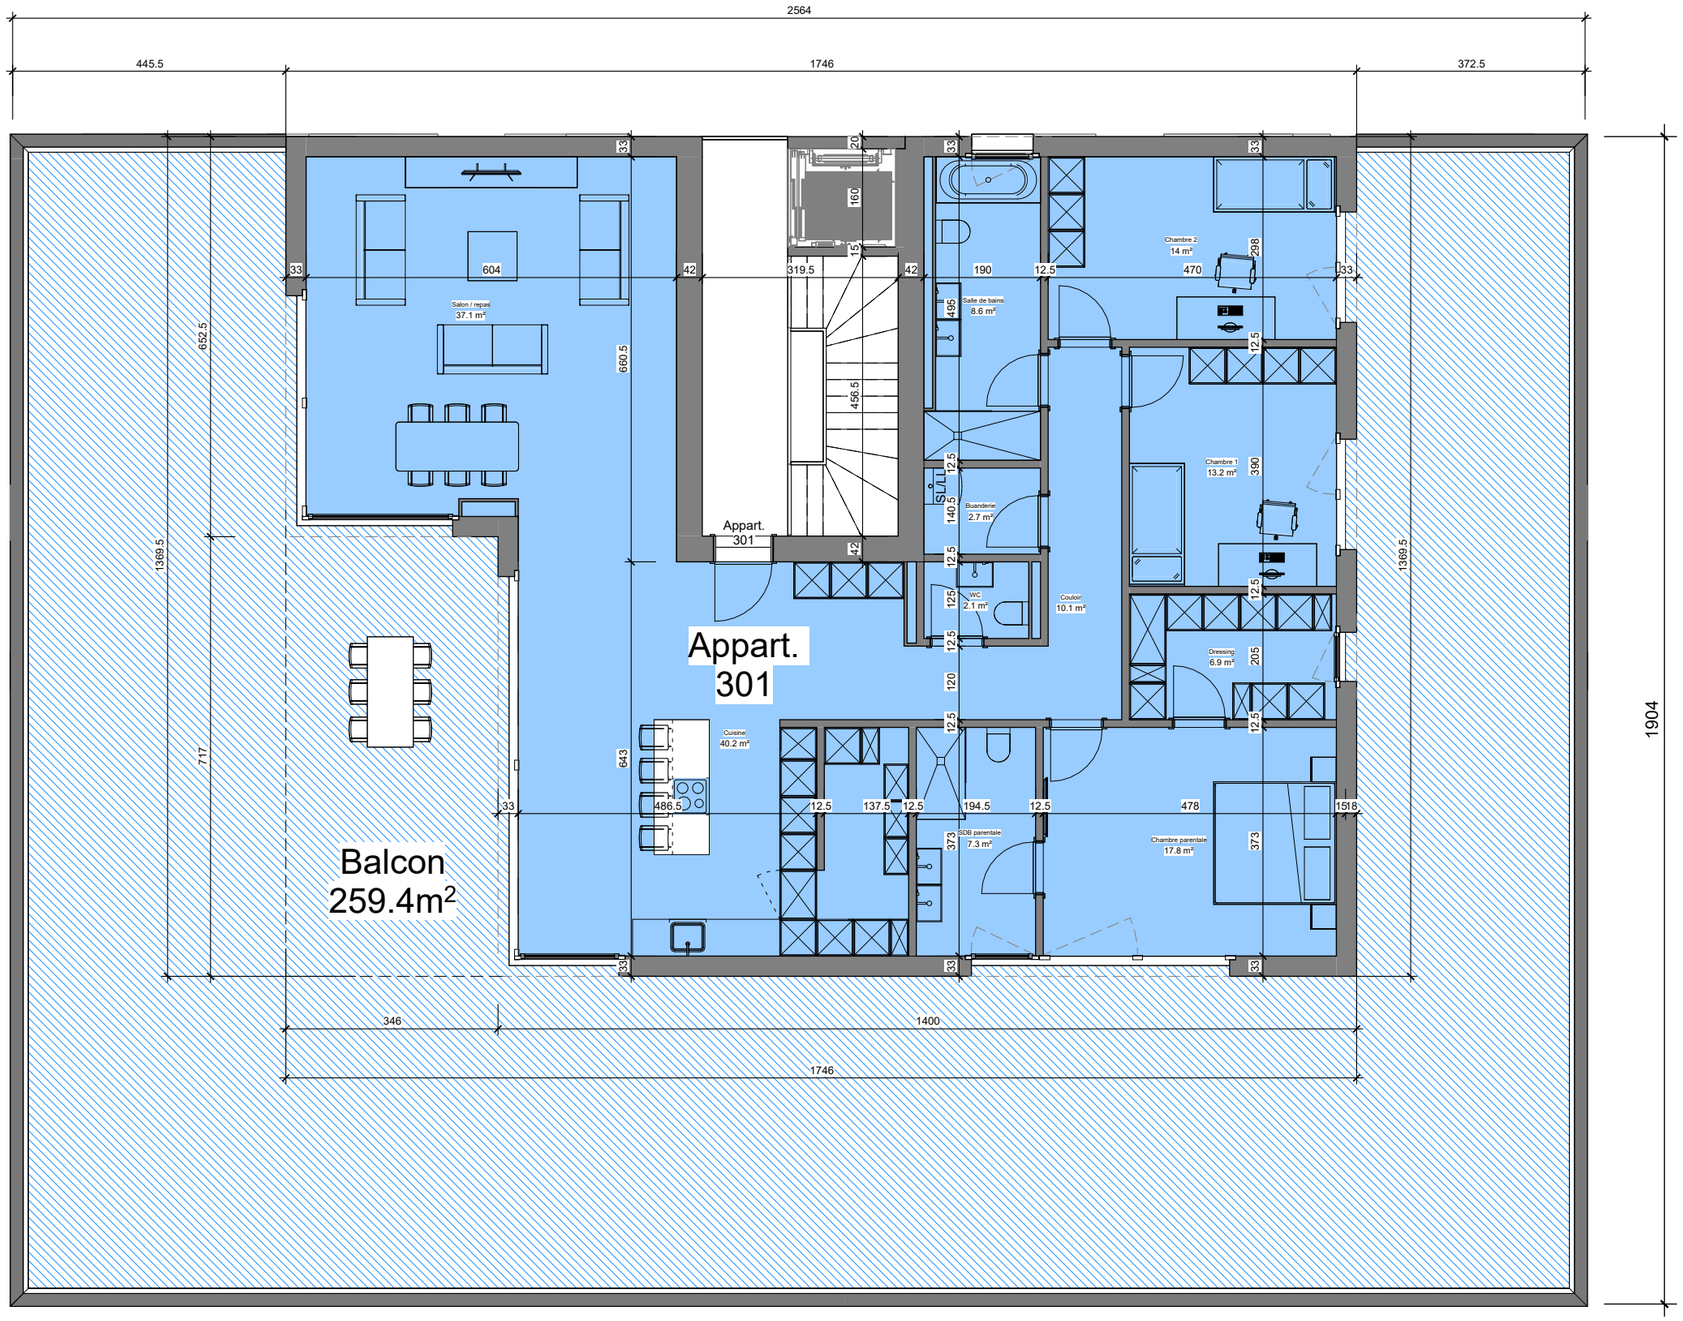

Lot 301 - 4.5 pièces - 160.70m²

Attique - Appartement 301 bât. B

Date : 12/01/2026

Echelle : 1 : 100

Hebati immobilier Sàrl
Rue de Câro 1, 1630 Bulle

Atelier Architecture Concept Sàr, Route du Pâquî 1, 1720 Corminboeuf Tél : 026/ 466 40 00, E-mail : info@architecture-concept.ch Web : www.architecture-concept.ch